



BARAKALDOKO UDAL GORENA

AYUNTAMIENTO DE BARAKALDO

ARLOA / AREA _____

DPTA. / DPTO. _____

GAIA - ASUNTO

1.922 OBRAS

JUNTA ADMINISTRATIVA CONSTRUCCIÓN DE CAPILLA EN LUCHANA
CONSTRUCCION DE CAPILLA PARA CULTO PUBLICO
EN VITORICHA (LUCHANA)

Carpeta 162

Nº 16



Año 192*2*

Negociado.....

Sección de.....

Letra

AYUNTAMIENTO

DE LA

ANTEIGLESIA DE BARACALDO

SECRETARÍA

OBJETO

*Proyecto de construcción de una capilla pública
en el barrio de Antecillas (Suelma)*

Resolución recaída.....

Sesión del día .. de de 192*2*

ILUSTRE AYUNTAMIENTO DE LA ANTEIGLESIA DE BARACALDÓ.



El suscripto, en nombre y representación de la Junta Administrativa para la construcción de una capilla en el barrio de Luchana á U.S. respetuosamente expone;

Que deseando proceder á la ejecución de las obras de construcción de una capilla para el culto público en terreno propio situado en el punto de Vitoricha, conforme á los planos y emplazamiento adjuntos, á U.S. SUPLICA se digne conceder la oportuna licencia para empezar las obras.

Dios guarde á U.S. muchos años.

Baracaldo 4 de Octubre de 1.922

Ignacio Bujarrabal

Sesión del 17 de Octubre de 1922.
Informe la comisión de Fomento y Obras p^ub.
CERTIFICO



H. Adelar
Reconocido el plano que adjunto se acompaña, no habiendo inconveniente se autorice su construcción.
Baracaldo 20 Octubre 1922
Alfredo Escobar

Informe) La suscrita Comisión no encuentra inconveniente alguno y, por tanto, propone se autorice la construcción de la Capilla a' que este expediente se refiere, con sujeción a' los planos adjuntos.

Paracalzo 20 Octubre 1922

Justitico Juan

Alfonso de Achabal

Pedro Arriaga

— Sesión del 24 de Octubre de 1922. —

Dada cuenta del informe que antecede en sesión de hoy, el Ayuntamiento acordó aprobarlo. Certifico.

El alcalde,

El Secretario

Ramón de Arriaga



Rodolfo de Larrea

Diligencia) El siguiente día se reunió a' precedente acuerdo al recurrente. Certifico

R. de Arriaga

Rodolfo de Larrea




EMPLAZAMIENTO DE LA CAPILLA

ESCALA 1:2.000

AGOSTO 1922

Hernandez



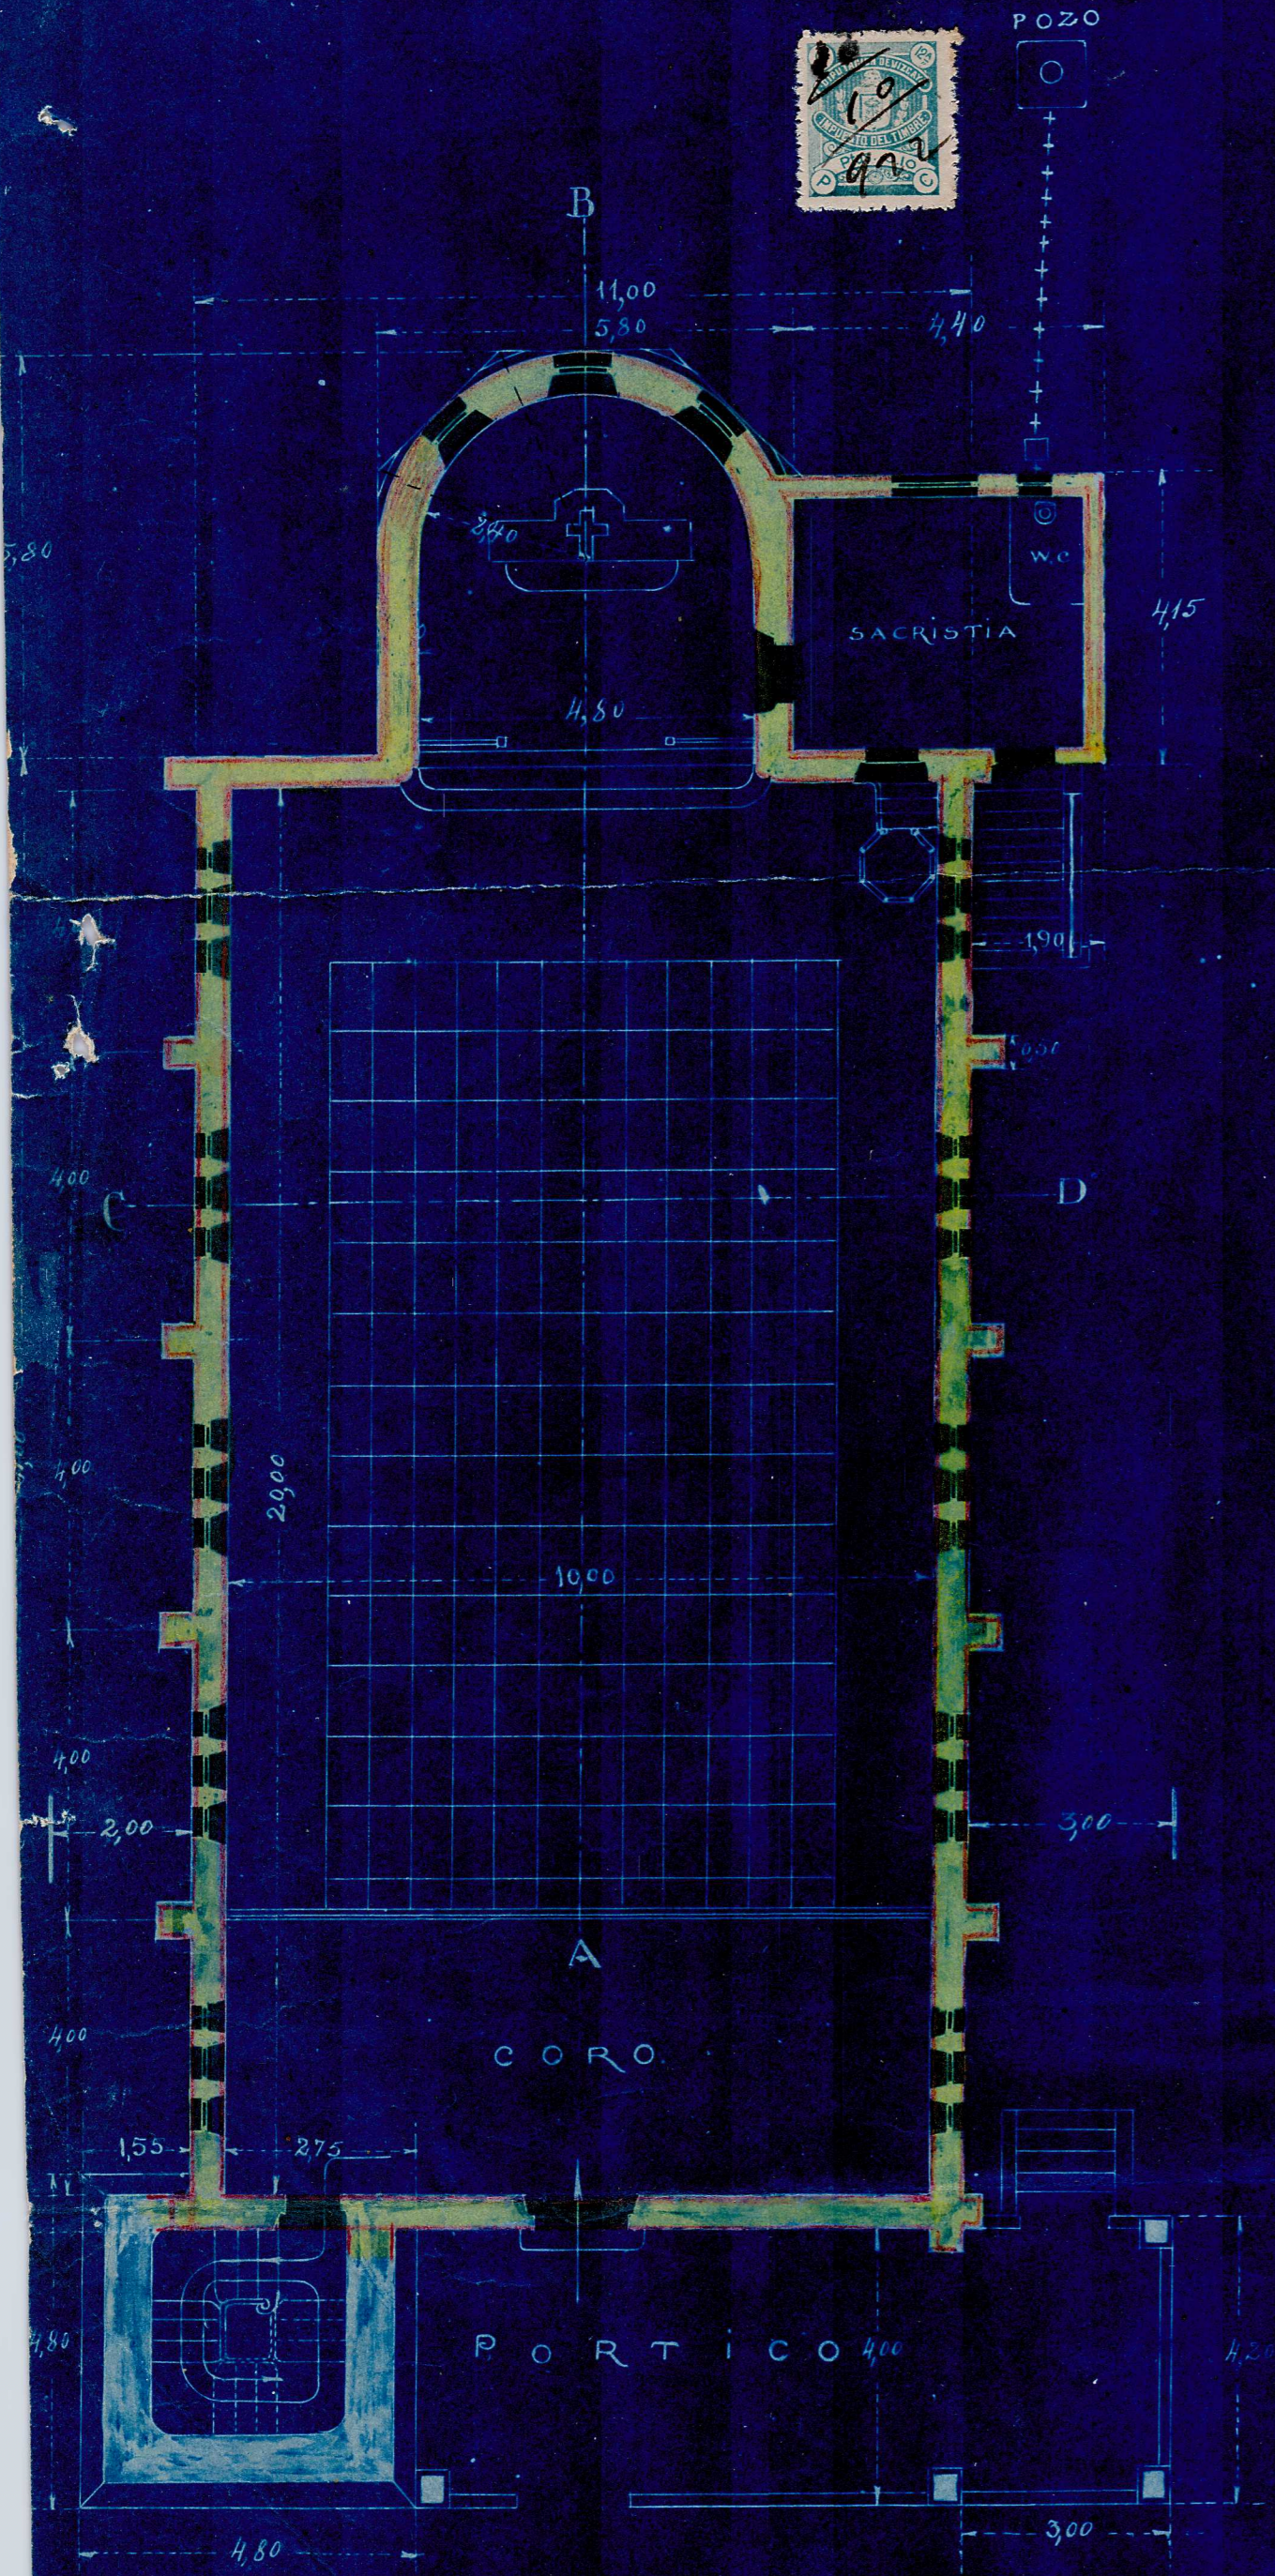

::PLANTA::


PROYECTO DE CAPILLA EN EL BARRIO DE

LJCHANA - BARACALDO


ESCALA - 1:100

AGOSTO DE 1922

EL ARQ^{to}
Miguel Gortázar
 205

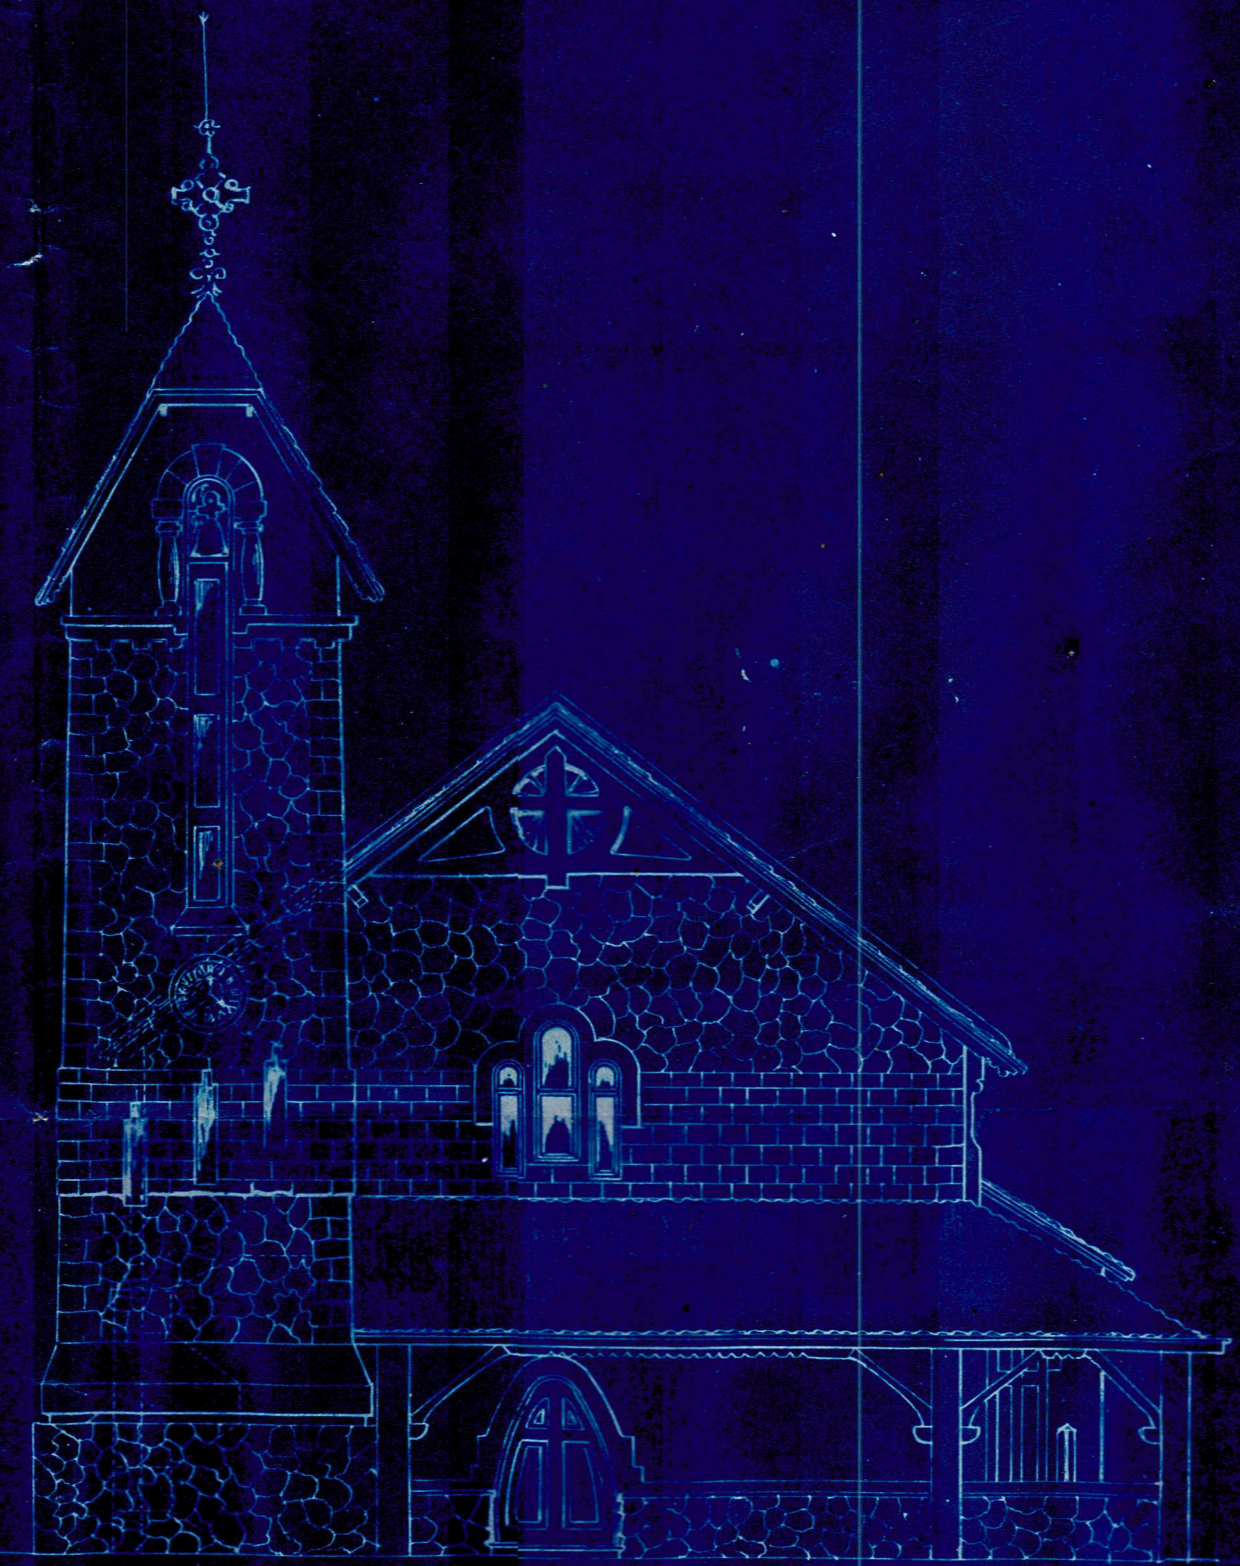

::FACHADA PRAL::

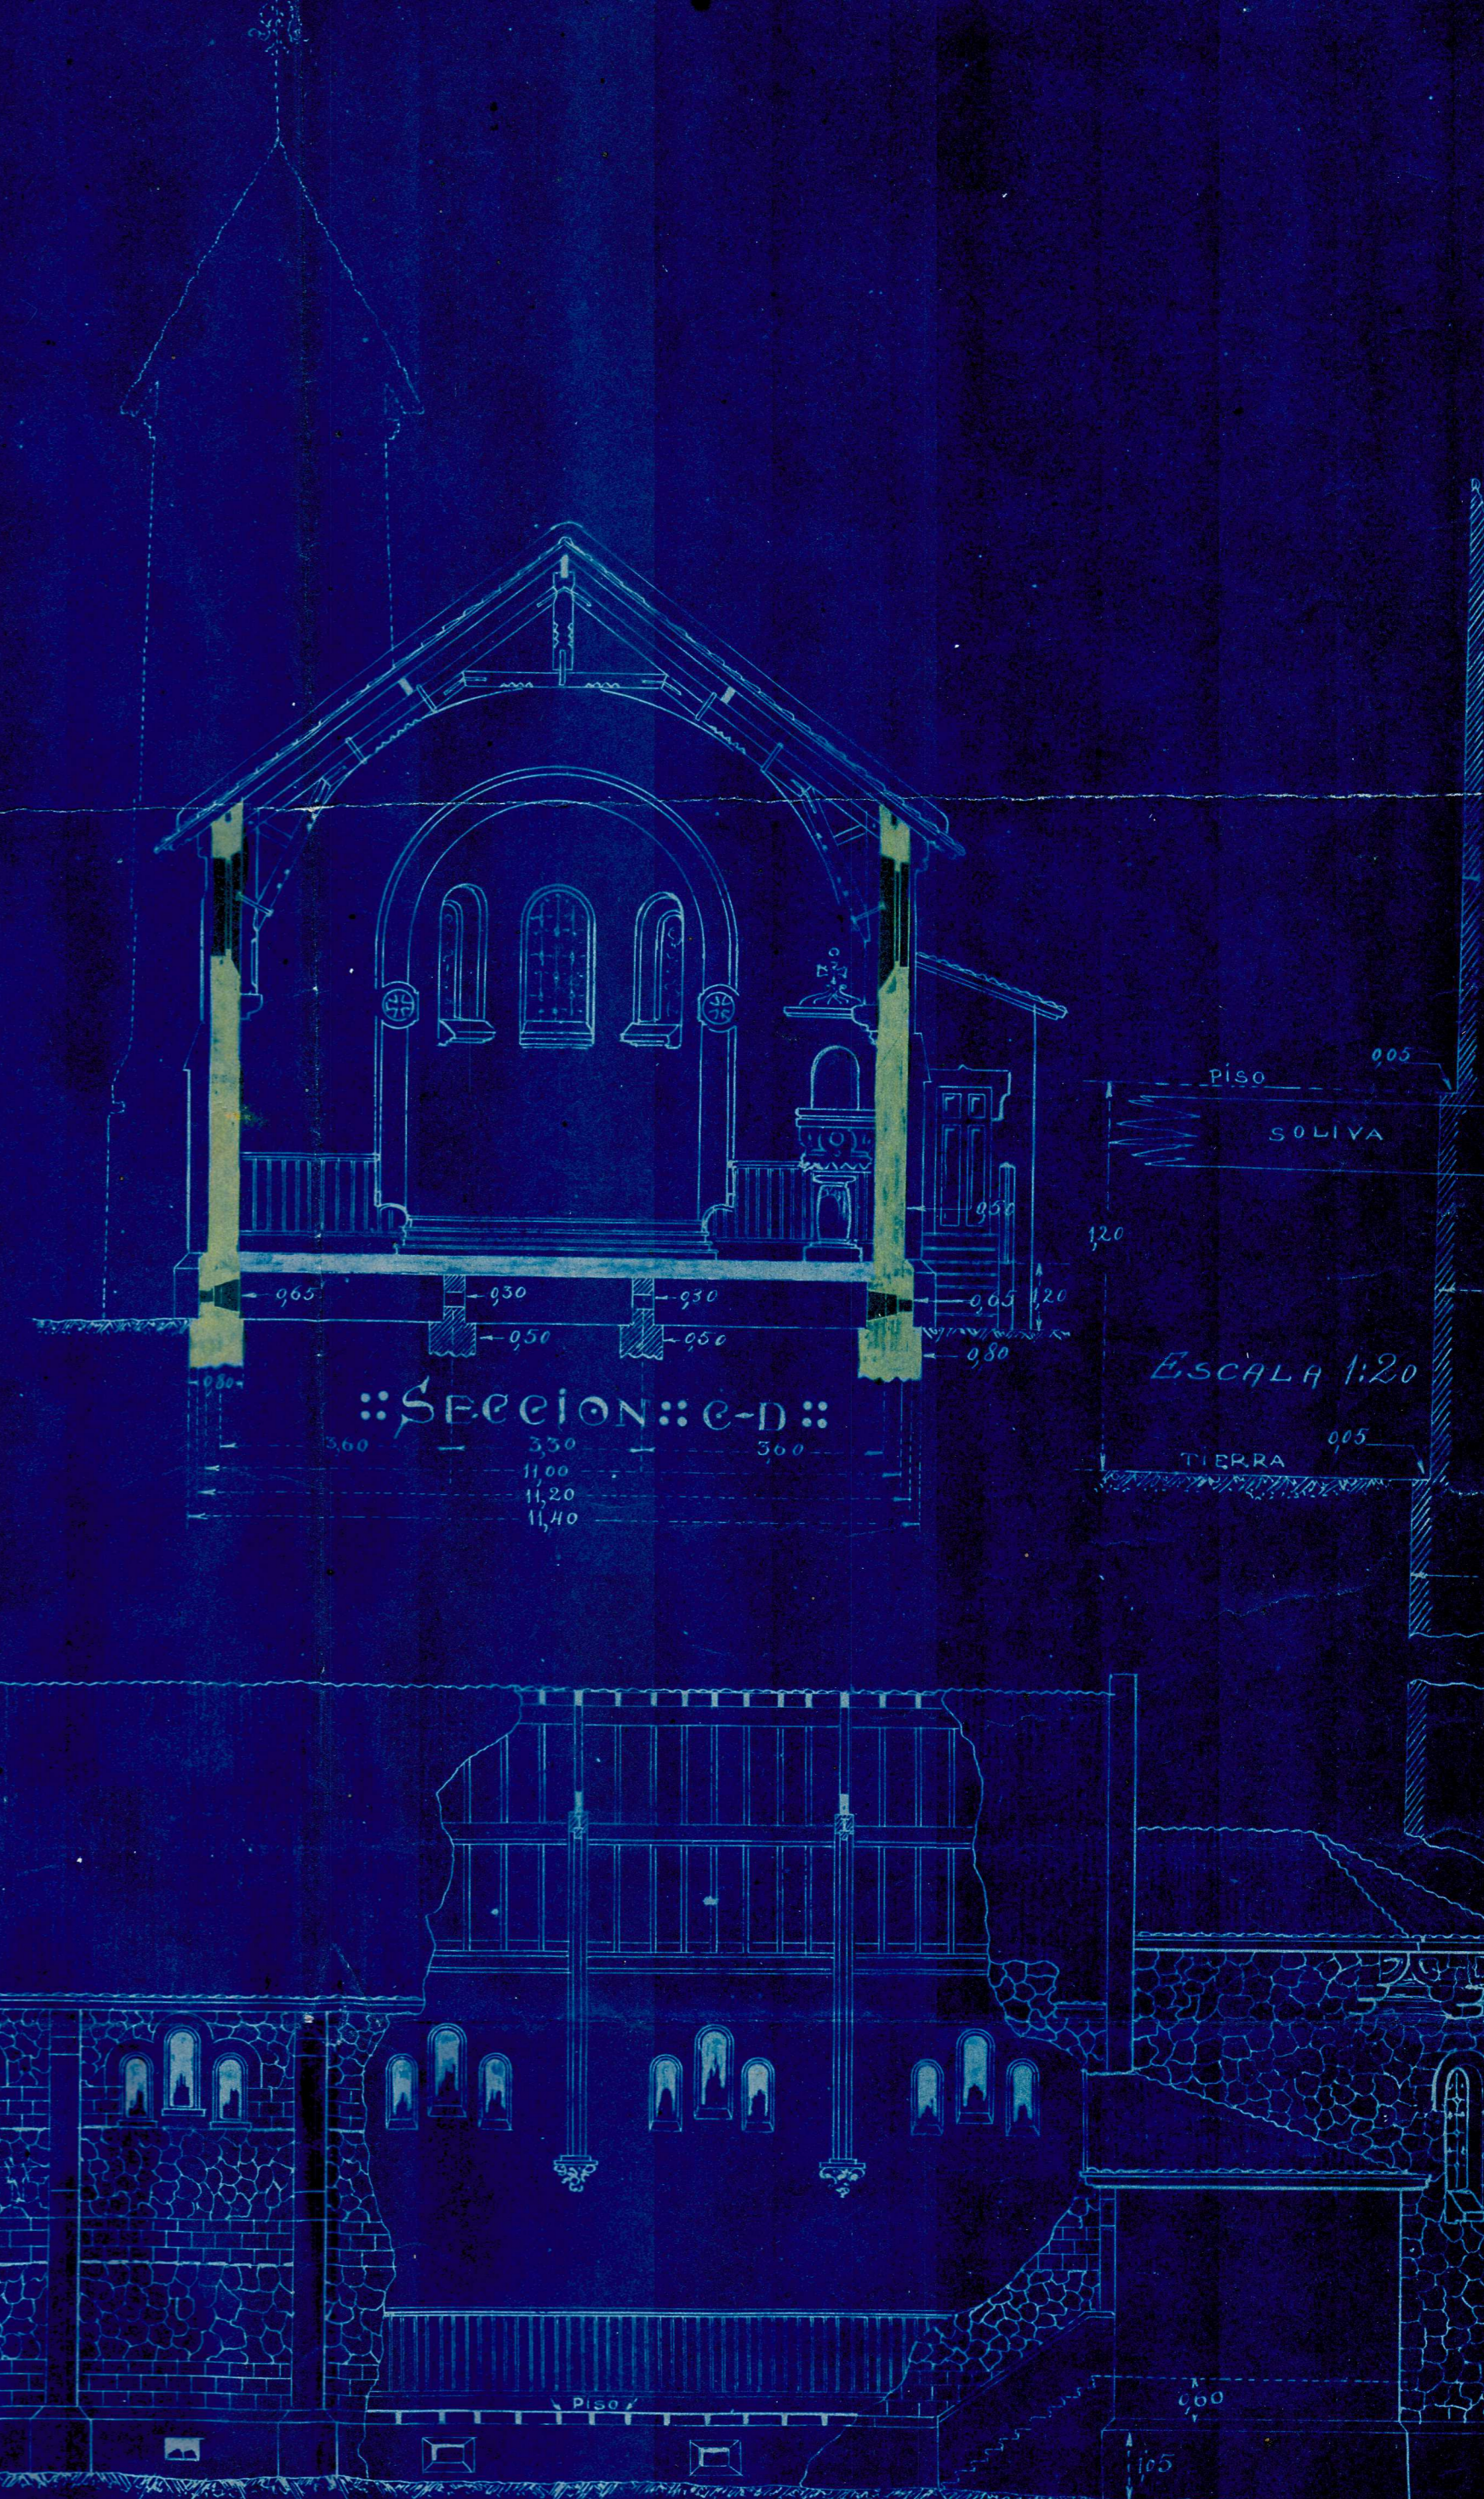

::FACHADA LATERAL:: SECCION A-B::